


TOP 1/ 2 = 208.34 U.A.
 TOP 3/ 4 = 208.39 U.A.
 TOP 5/ 6 = 208.44 U.A.
 TOP 7/ 8 = 208.49 U.A.
 TOP 9/10 = 208.54 U.A.

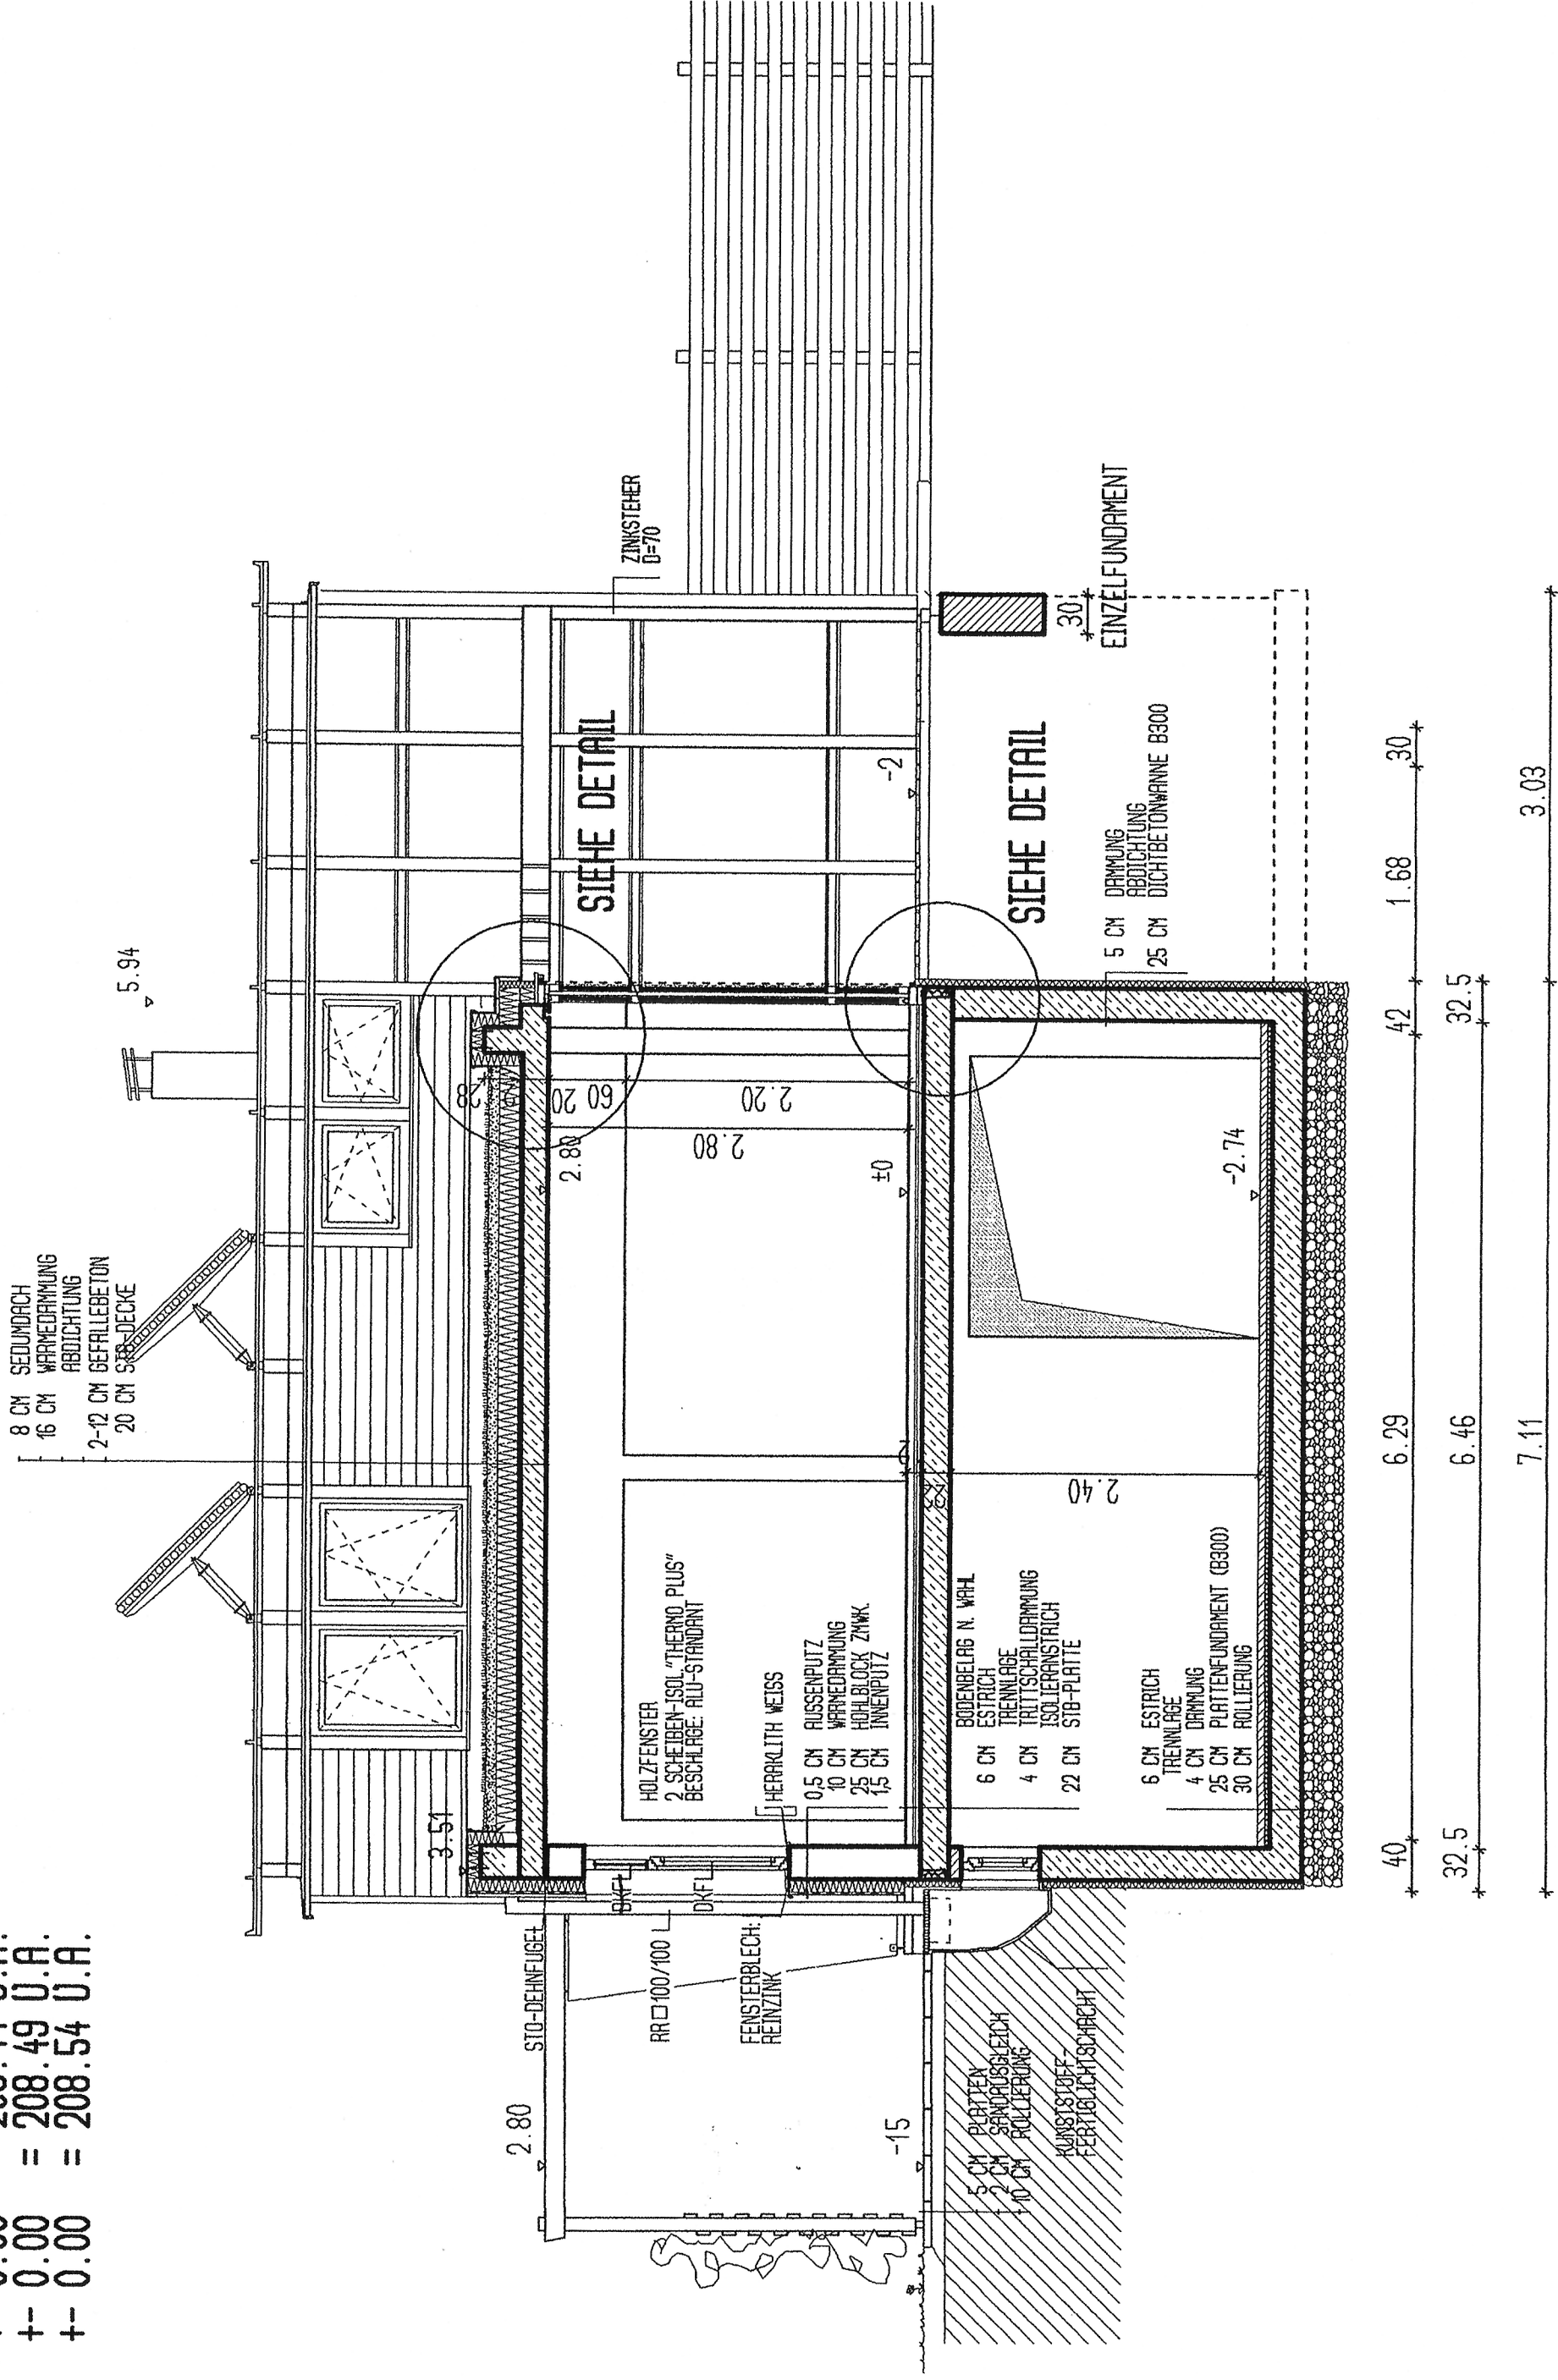

LEGENDE

| | |
|-------------------|--------------|
| HOCHLOCHZIEGEL | GK-STANDERM. |
| DUEWA, VOLLZIEGEL | GLAS |
| HOHLBLOCK, KAMIN | FERTIGBETON |
| STAHLBETON | HOLZ |
| STAMPFBETON | STAHL |

| NR | DATUM | GEZ. | ART DER AENDERUNG |
|----|-------|------|-------------------|
| | | | |
| | | | |
| | | | |
| | | | |



PARTE:

**ARCHITEKTEN DIPL-INGRE
 HOLLETSCHKE + KARHAN**
 SCHONBRUNNERSTR. 31/22
 1050 WIEN
 TEL: 0222/683 38 38
 FAX: 0222/683 38 384
 FEILBACHGASSE 3/4/1
 2620 NEUNKIRCHEN
 TEL: 02635/689 18
 FAX: 02635/689 134
STAATLICH BEFUGTE UND BEEIDETE ZIVILTECHNIKER

POLIERPLAN

| | |
|-------------------------------------------|--------------------|
| PROJEKT: | PLANINHALT: |
| SUDSTADT "IM OBSTGARTEN" | SCHNITT C-C |
| DATUM: 26.03.97 | GEZEICHNET: JP |
| MASSTAB: 1:50 | PLAN NR. 157/97 |
| KOTEN ÜBERPRÜFEN ! NATURMASSE NEHMEN ! | |