

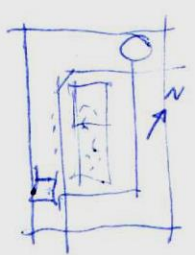


19.11.15

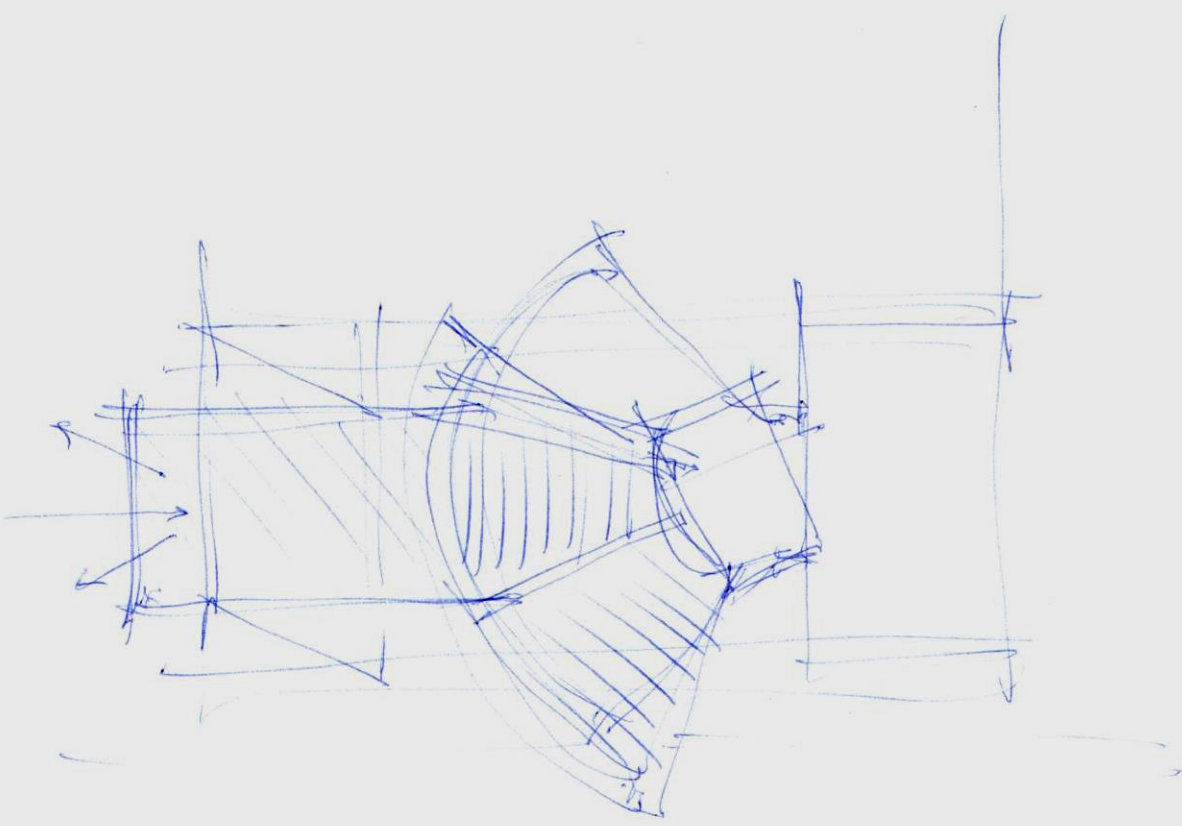


10x 1:500

A4
A3

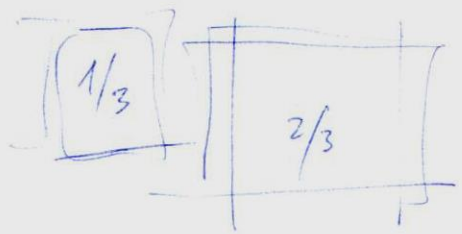

19.11.15

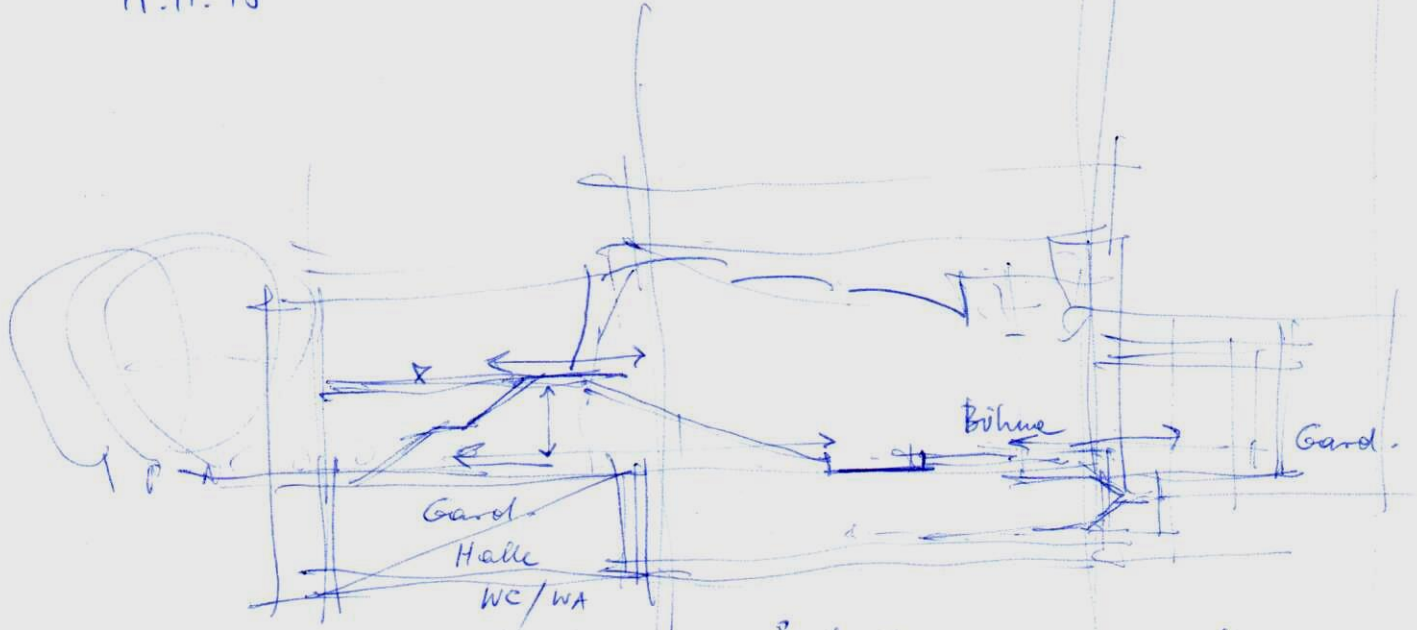

Gard.
Halle
WC/WA
Kassa
"Ständeln"
Essen/Trinken
Ranchen plods
Terrane
Aussicht

Zentrum
Pop / Klantik
Abends!
Beleuchtung
Belüftung
Haustechnik

Musikal
Gard.
WC/WA
Musikinstrumente
Geräte
Bühnenzubehör

Raumprogramm


welche Räume?
wie viele / wie groß?

Funktion

Centre Pompidou

Fenster / ja - nein Lüftung

Haustechnik
braucht
WFT!

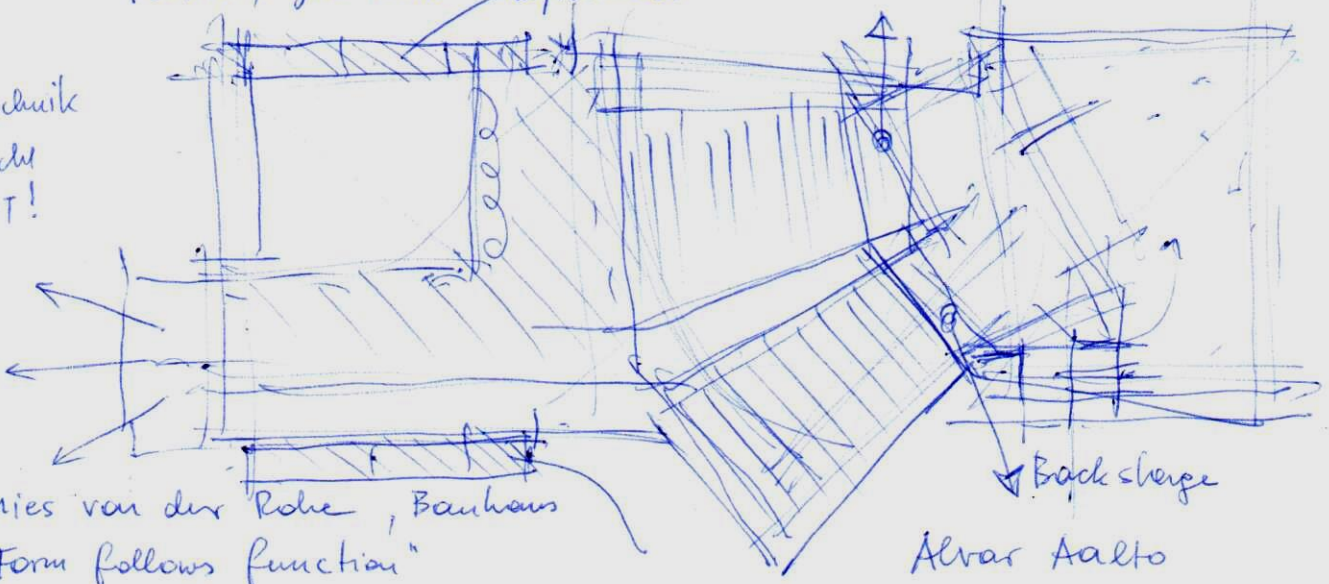


Mies van der Rohe, Bauhaus
"Form follows function"

Alvar Aalto

U2

19.11.15

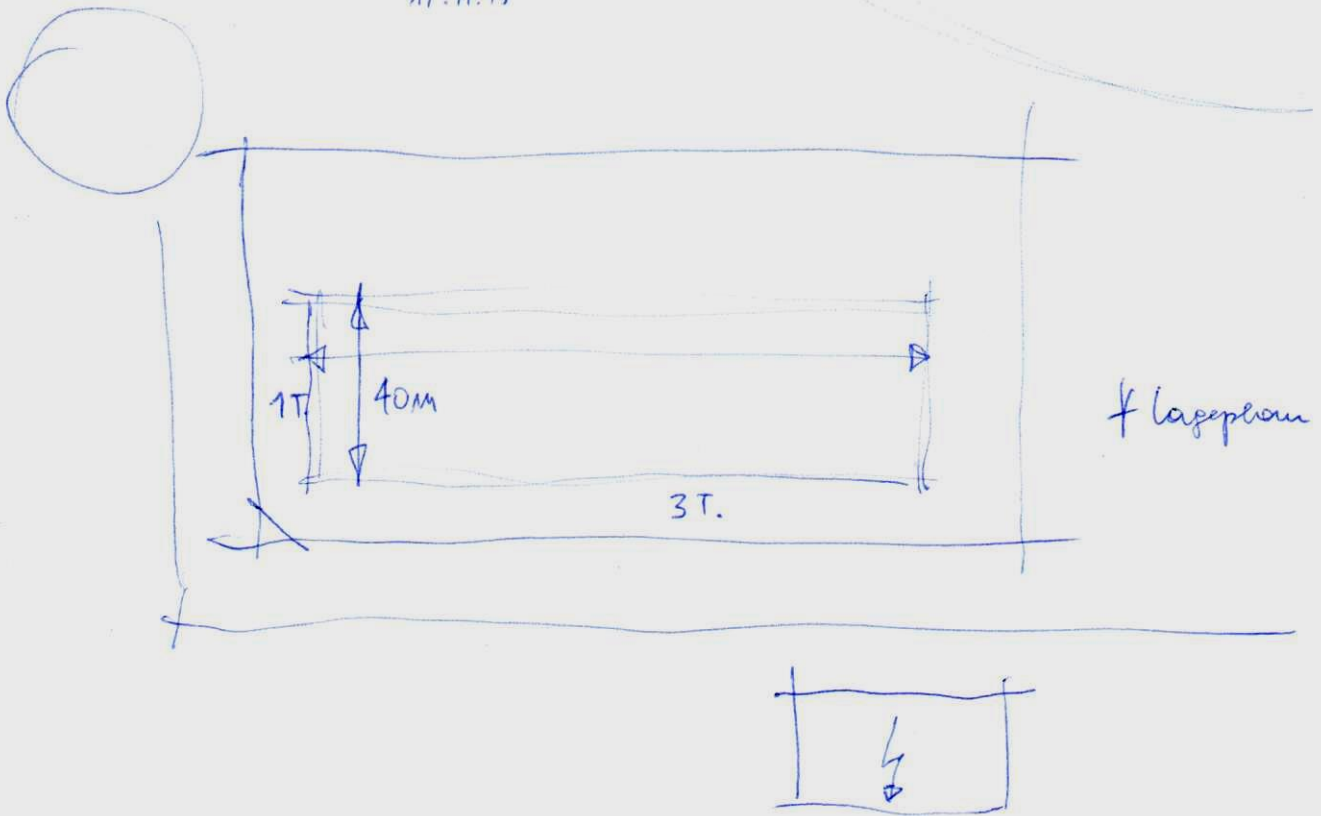



- Anreise per U2, 70 PKW
- Musikhaus, moderne u. klassische Musik.

(Heavy Metal) Pop, Klassik ?

elektron. Verstärker
Lautsprecher
Klavier
E-Gitarren
hochwertiges a Pop
Jazz?

Akustik
feine Gehör
Orchester
- Geiges
- Bläser, Blech
- Klavier

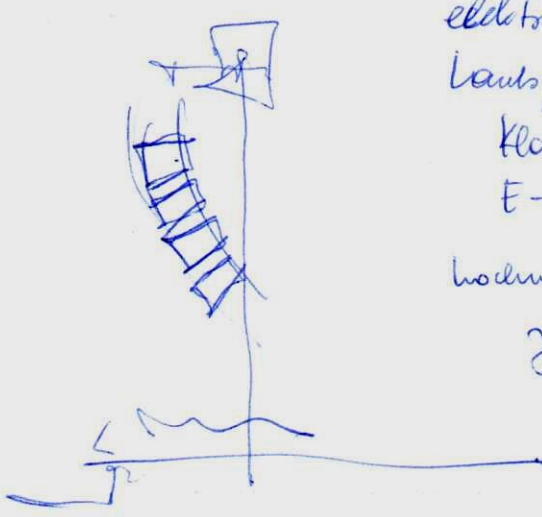

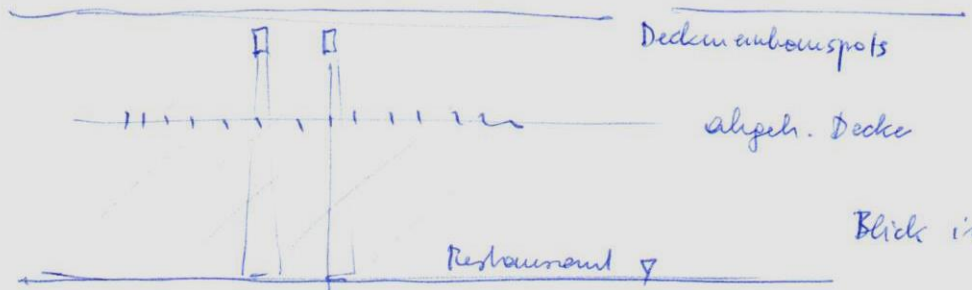



Deckenaufbauspot

aligeh. Decke




Blick in die Nacht

Restaurant ▽



19.11.

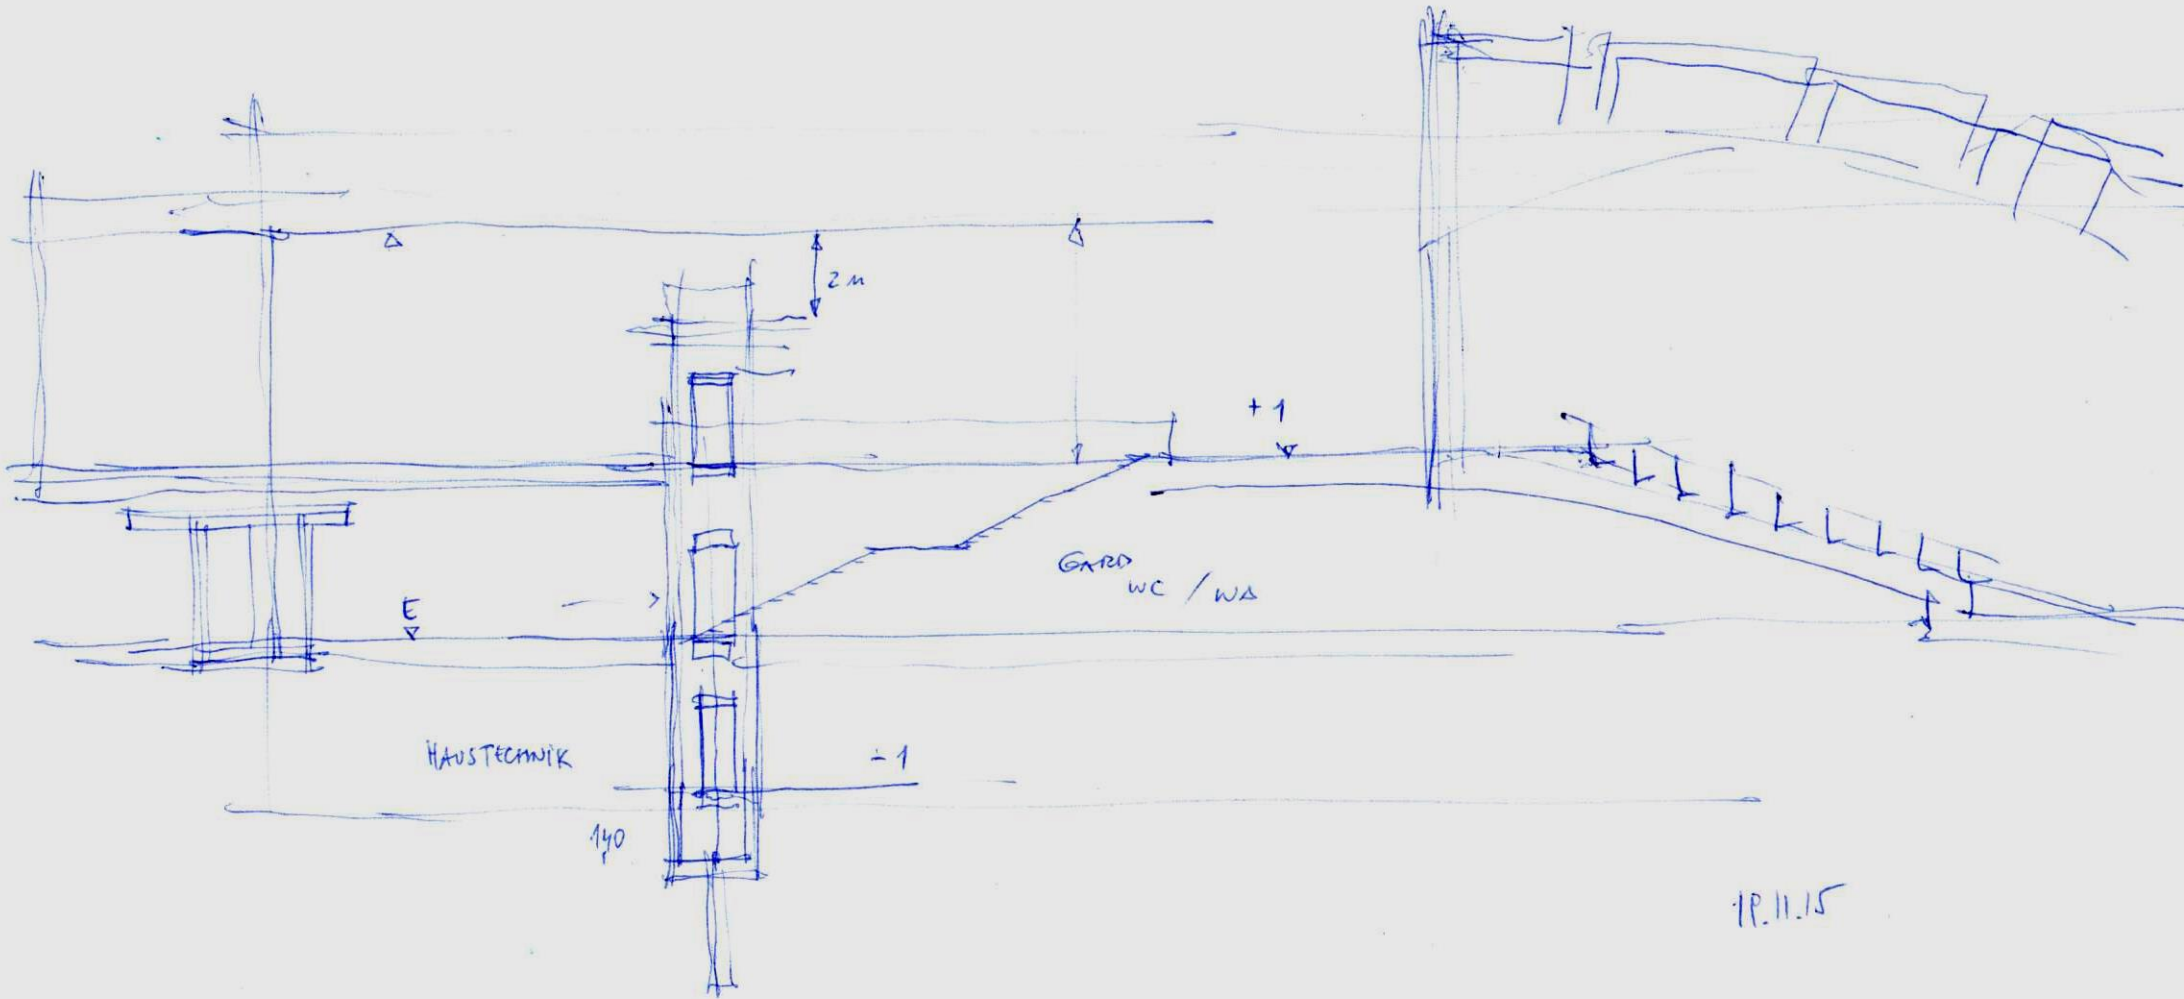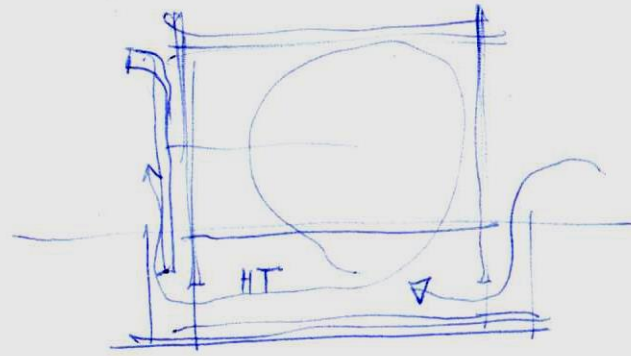


19.11.15

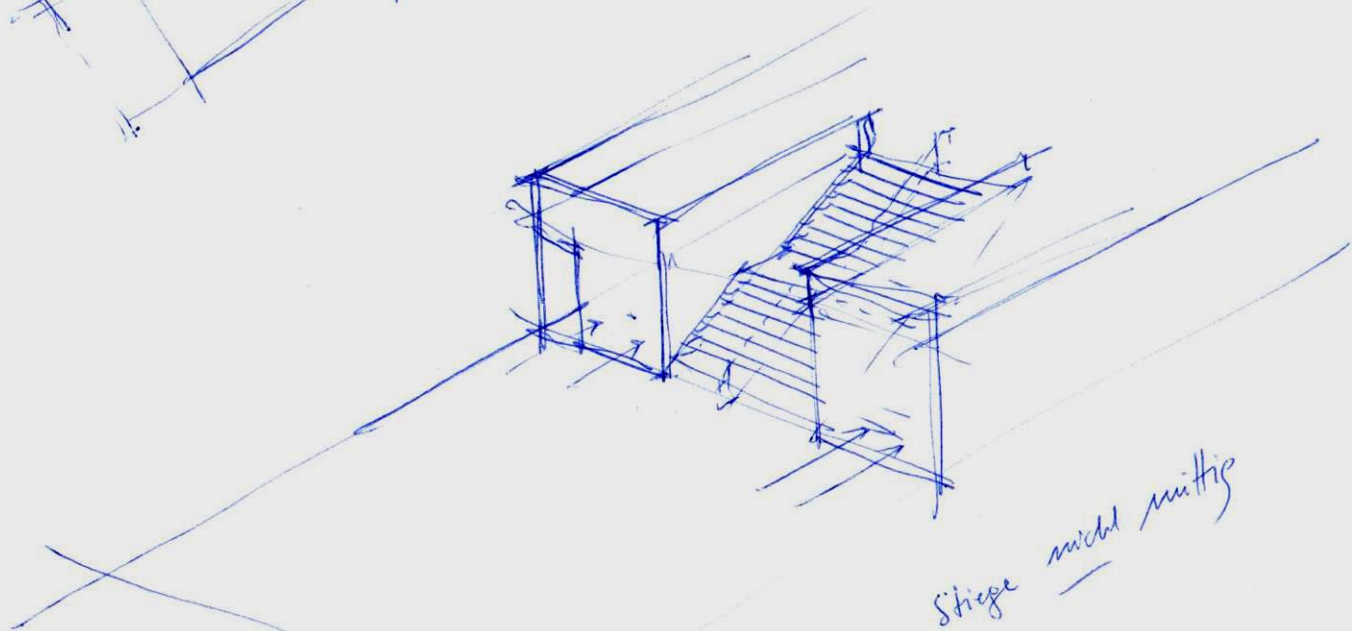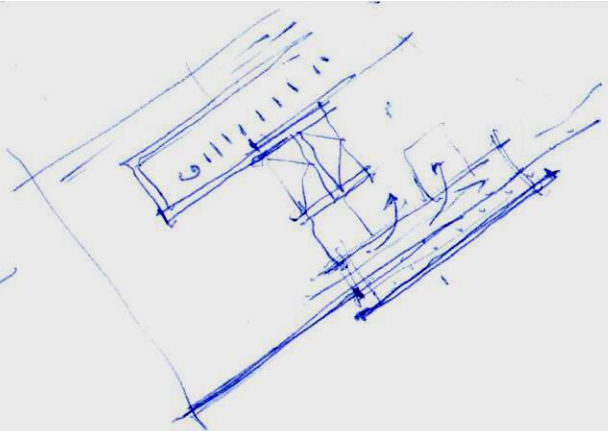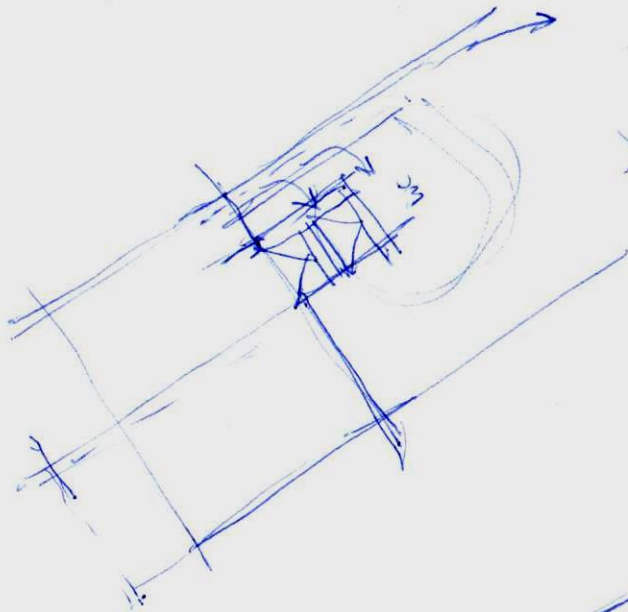

Stiege nicht mittig

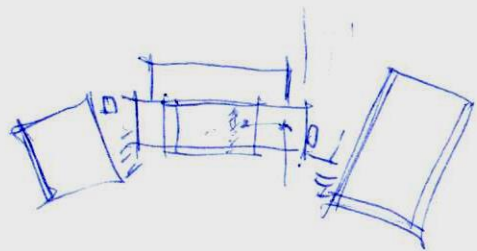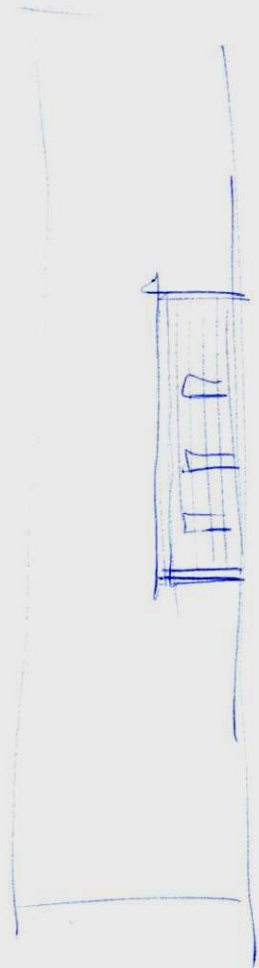

MQW
Leopold
Ludwig

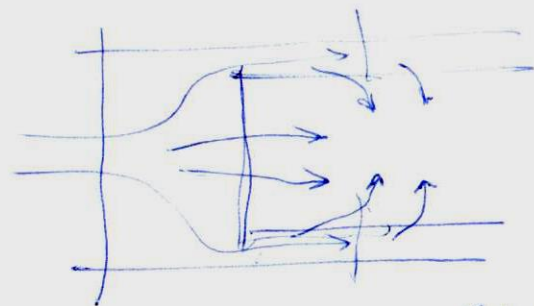

19.11.15